


PARTE ALTA COLONIA LA ROPA, ZIHUATANEJO, GRO.


UNIDAD CONDOMINIAL 4, DENOMINADO VIGIA IV, UBICADO DENTRO DEL CONDOMINIO MAESTRO CERRO DEL VIGIA

REGIMEN DE CONDOMINIO

UNIDAD CONDOMINIAL 4

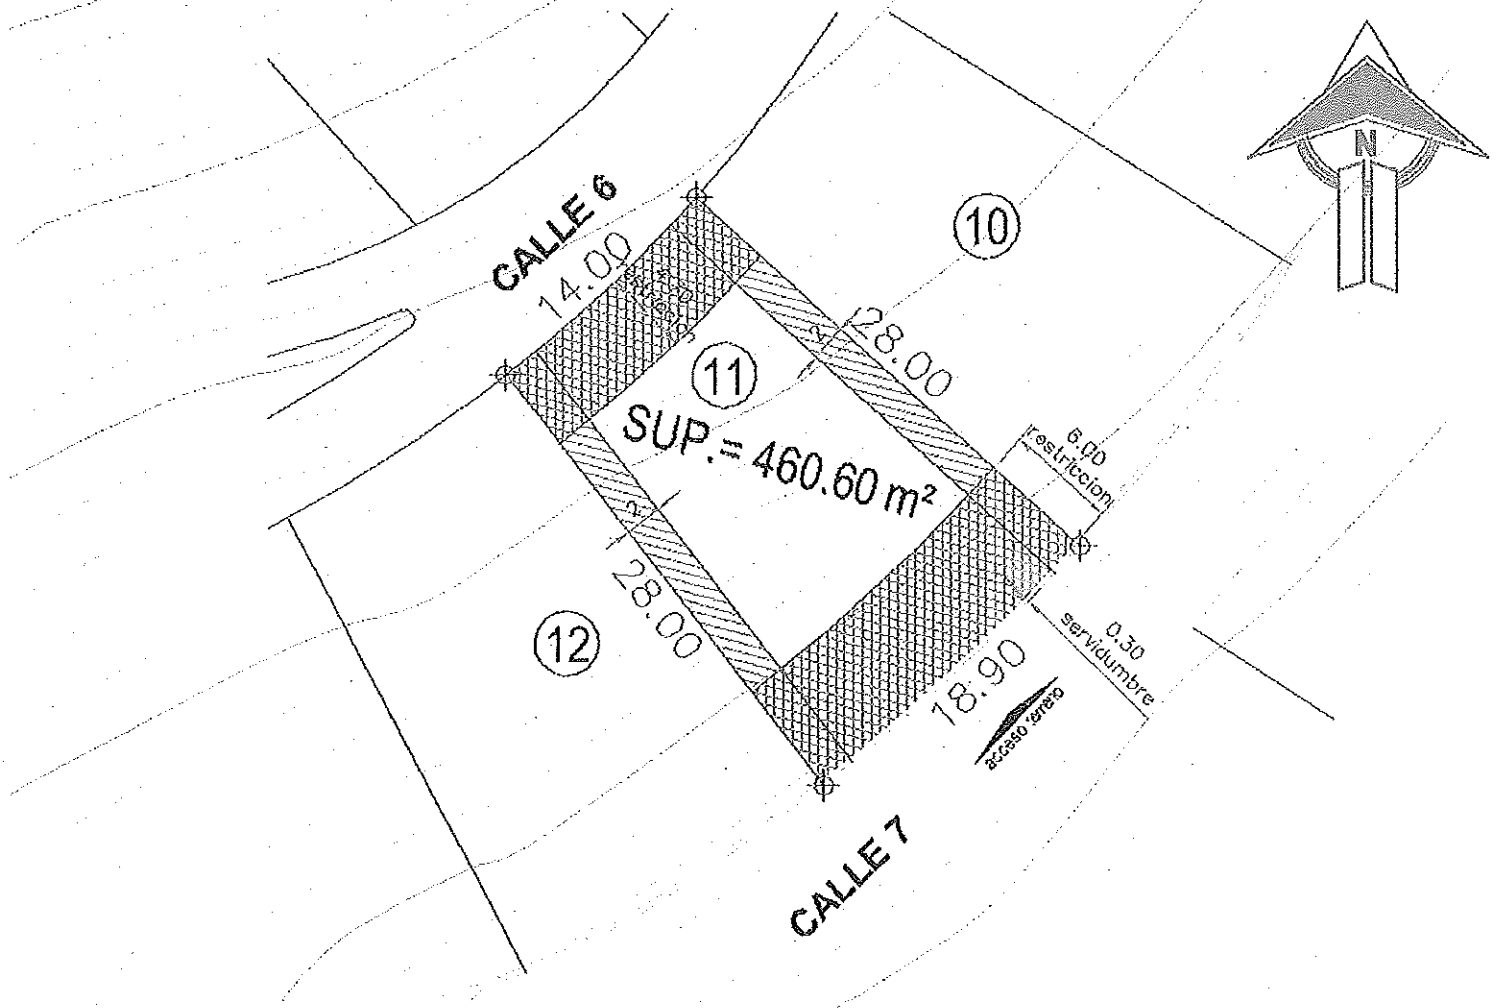

CERRO DEL VIGIA

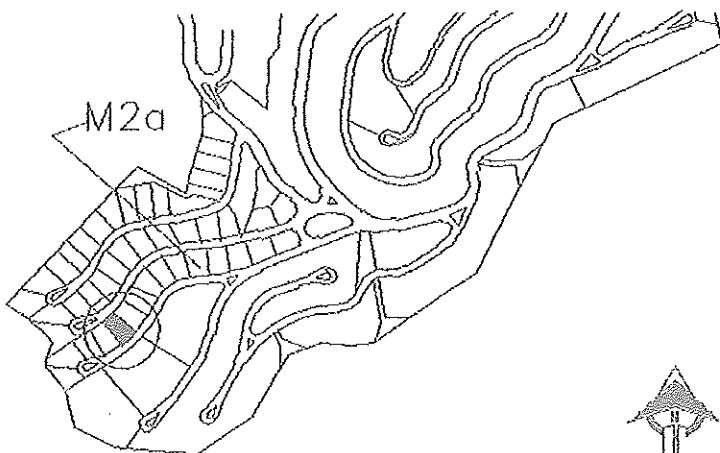

CONJUNTO

Propietario:

Inmobiliaria A. P. G. S.A. de C. V.

Plano:

UNIDAD PRIVATIVA No. 11, MANZANA 2a,
POLIGONO No. 1.

Datos:

Superficie: 460.60 m²

Indiviso: 2.0530%